

Bordbuch 4

super Lösung

6. ADAC Westfälische Herbstfahrt

Gleichmäßigkeitsfahrt
für Oldtimer
und Klassiker

www.WHF500.de



CATERING & EVENTS

InterCityHotel





Seite 32

Seite 33 bekommen sie
vor dem Start der WP 12
ausgehändigt


Start
WP 12




Restart
Kaffeepause
Klosterpforte



Maßstab 1:25.000



bitte das Gebäude umfahren
und nicht hindurch

HÖRMANN

Ziel
1:20


Start
WP 12

Michaelisstraße

WP 12 special
Fahrzeit 1:20 Minuten




Seite 34

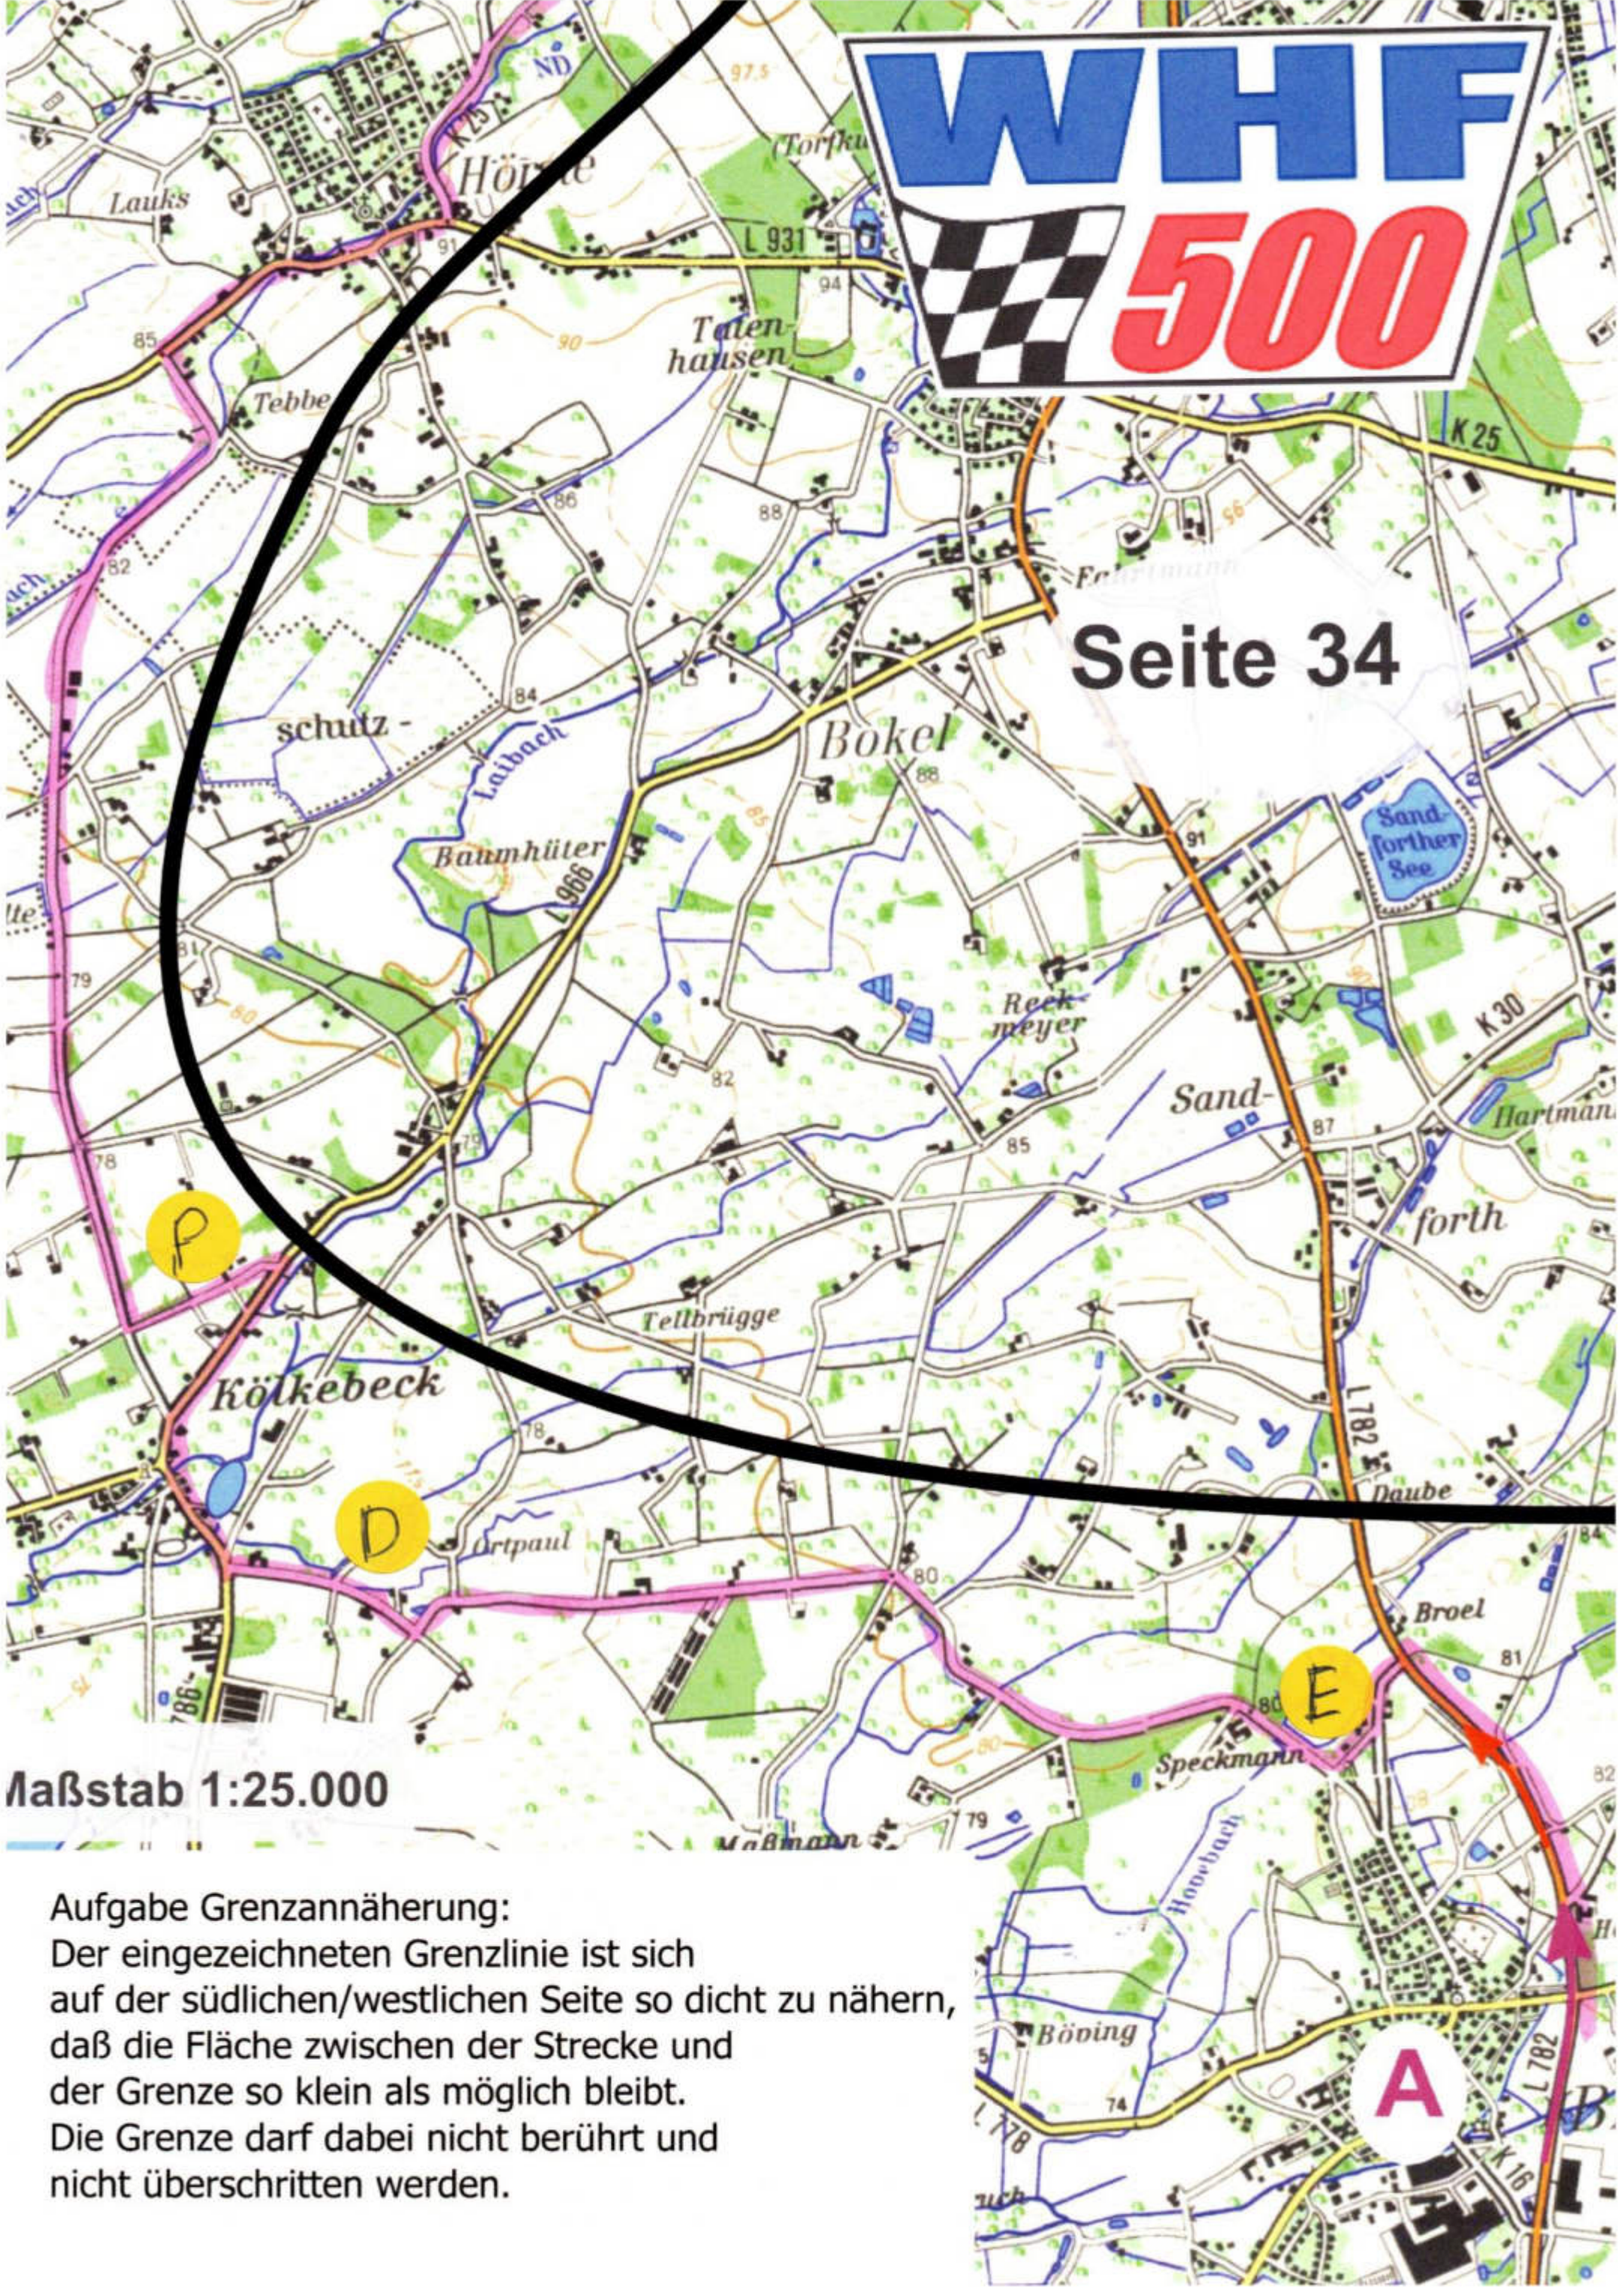

Maßstab 1:25.000


Aufgabe Grenzannäherung:
Der eingezeichneten Grenzlinie ist sich auf der südlichen/westlichen Seite so dicht zu nähern, daß die Fläche zwischen der Strecke und der Grenze so klein als möglich bleibt. Die Grenze darf dabei nicht berührt und nicht überschritten werden.

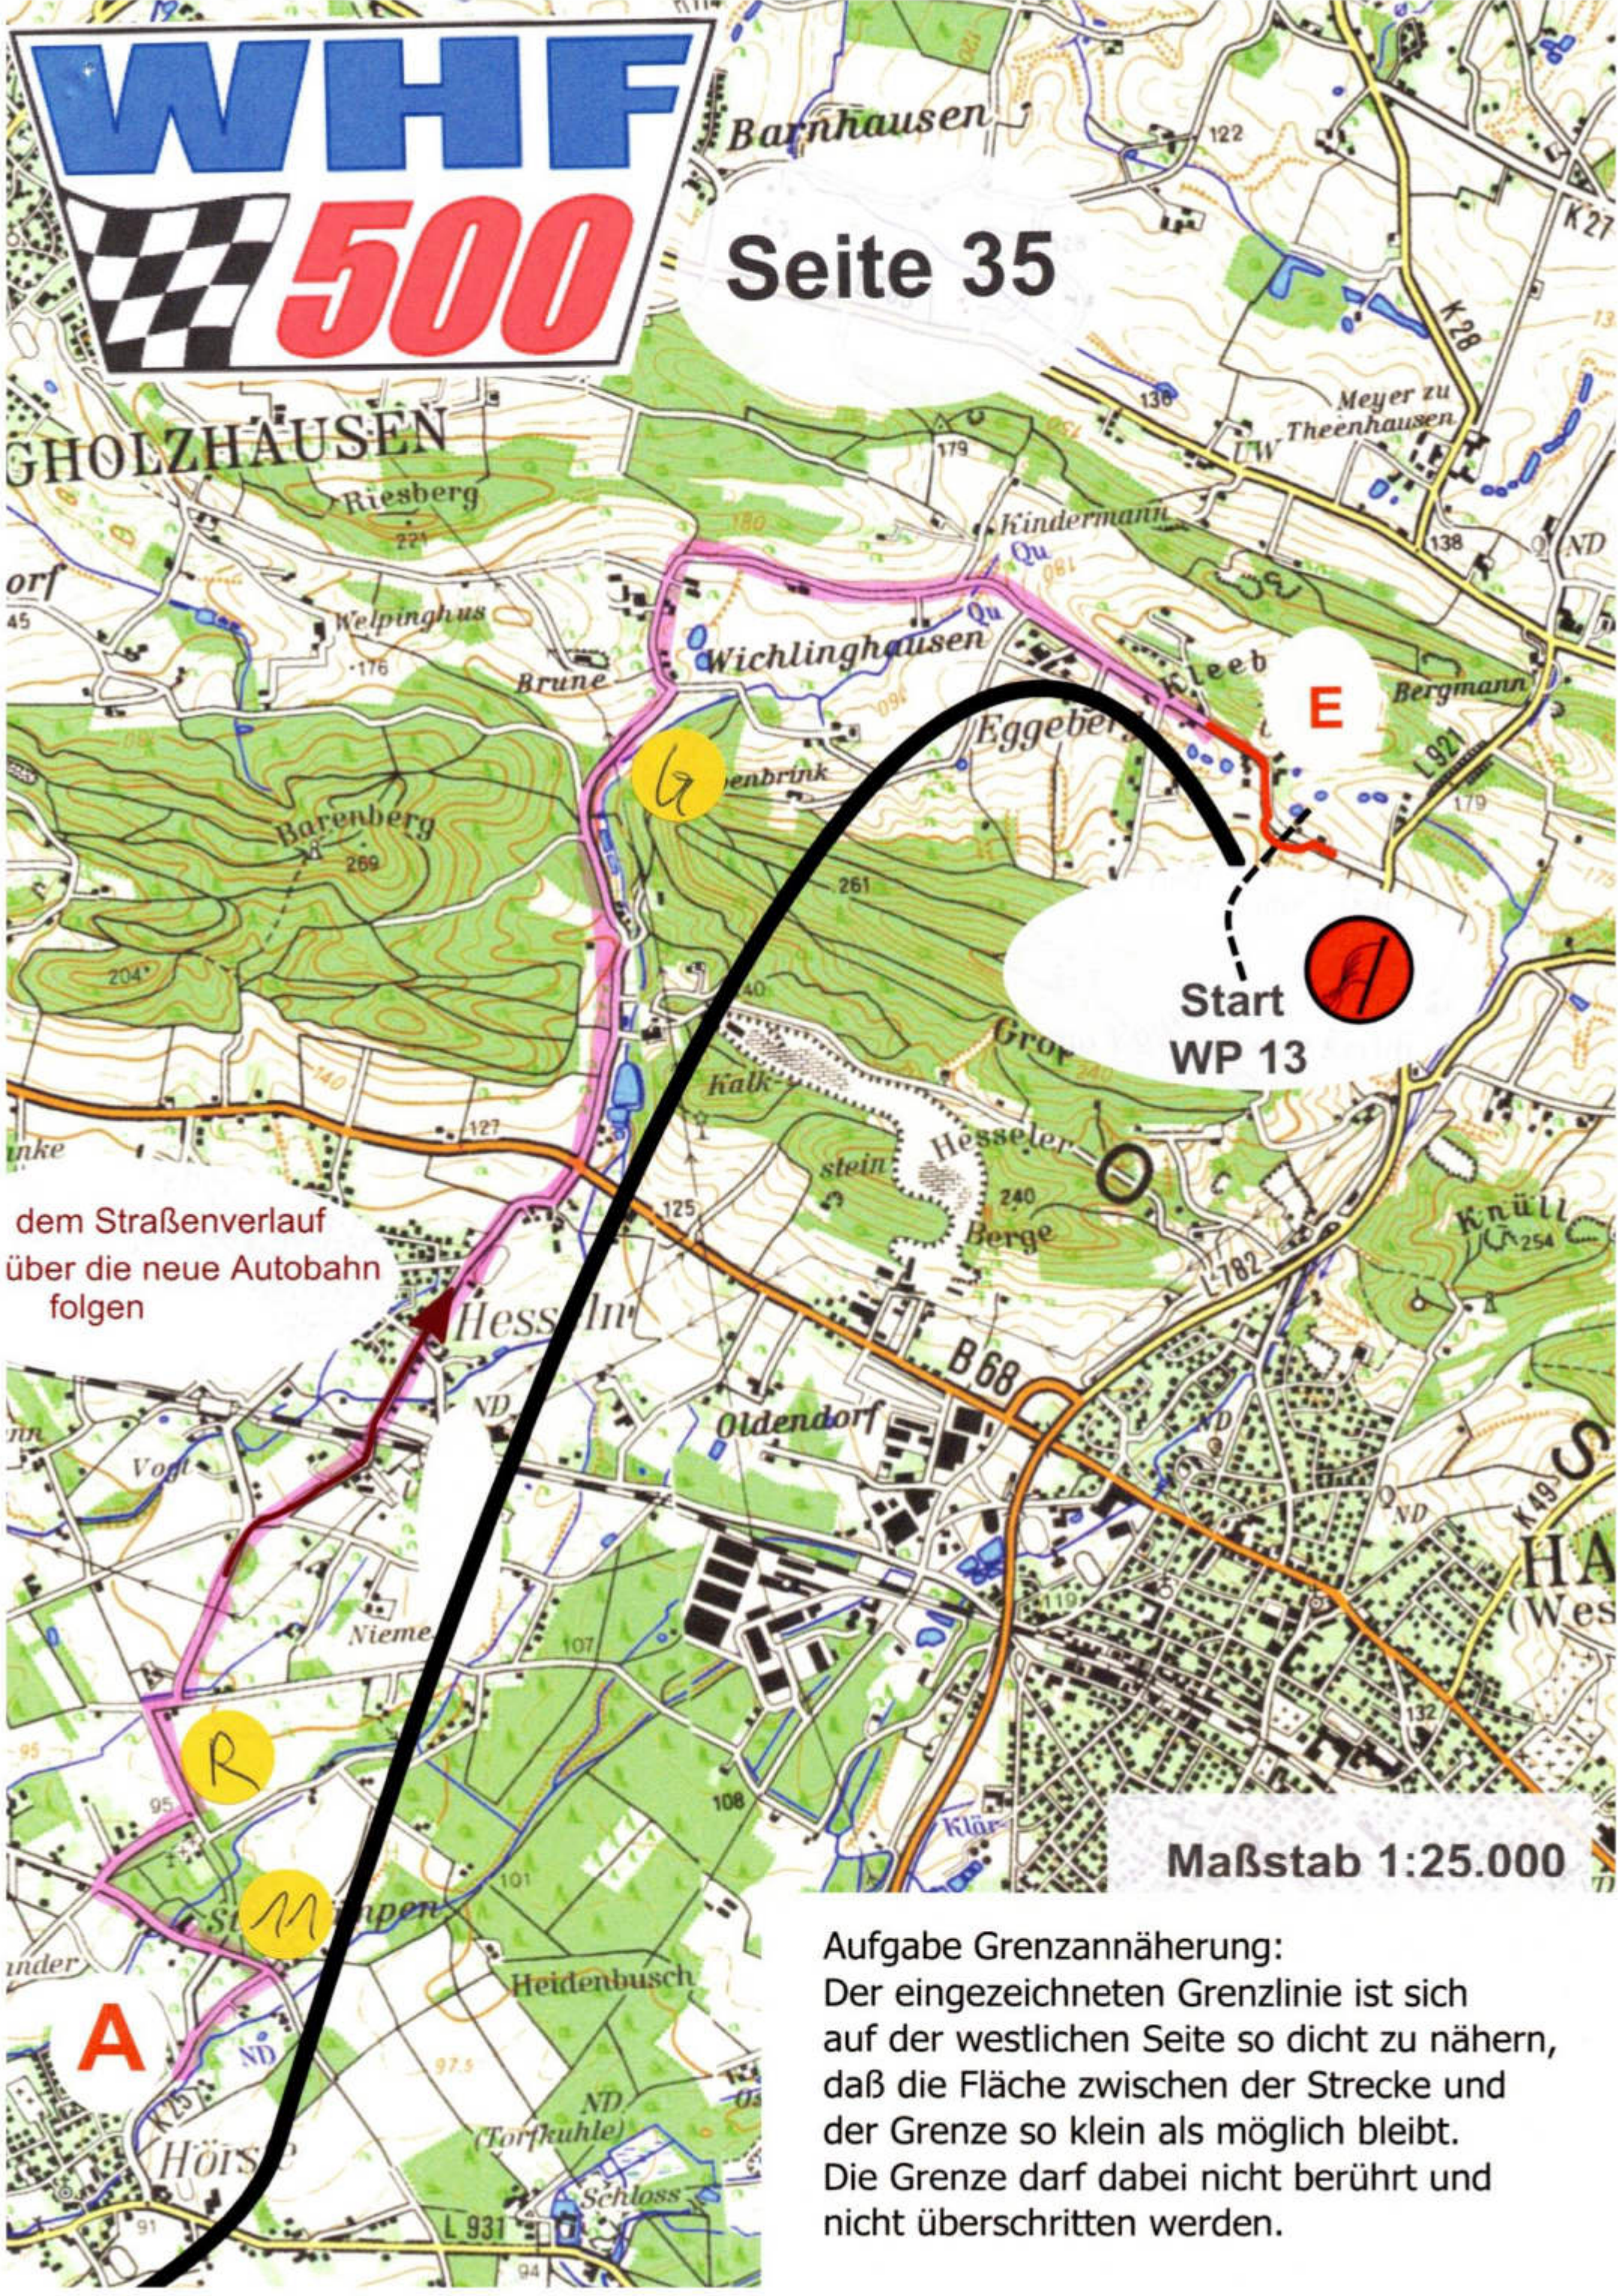


dem Straßenverlauf
über die neue Autobahn
folgen

Maßstab 1:25.000

Aufgabe Grenzannäherung:
Der eingezeichneten Grenzlinie ist sich
auf der westlichen Seite so dicht zu nähern,
daß die Fläche zwischen der Strecke und
der Grenze so klein als möglich bleibt.
Die Grenze darf dabei nicht berührt und
nicht überschritten werden.

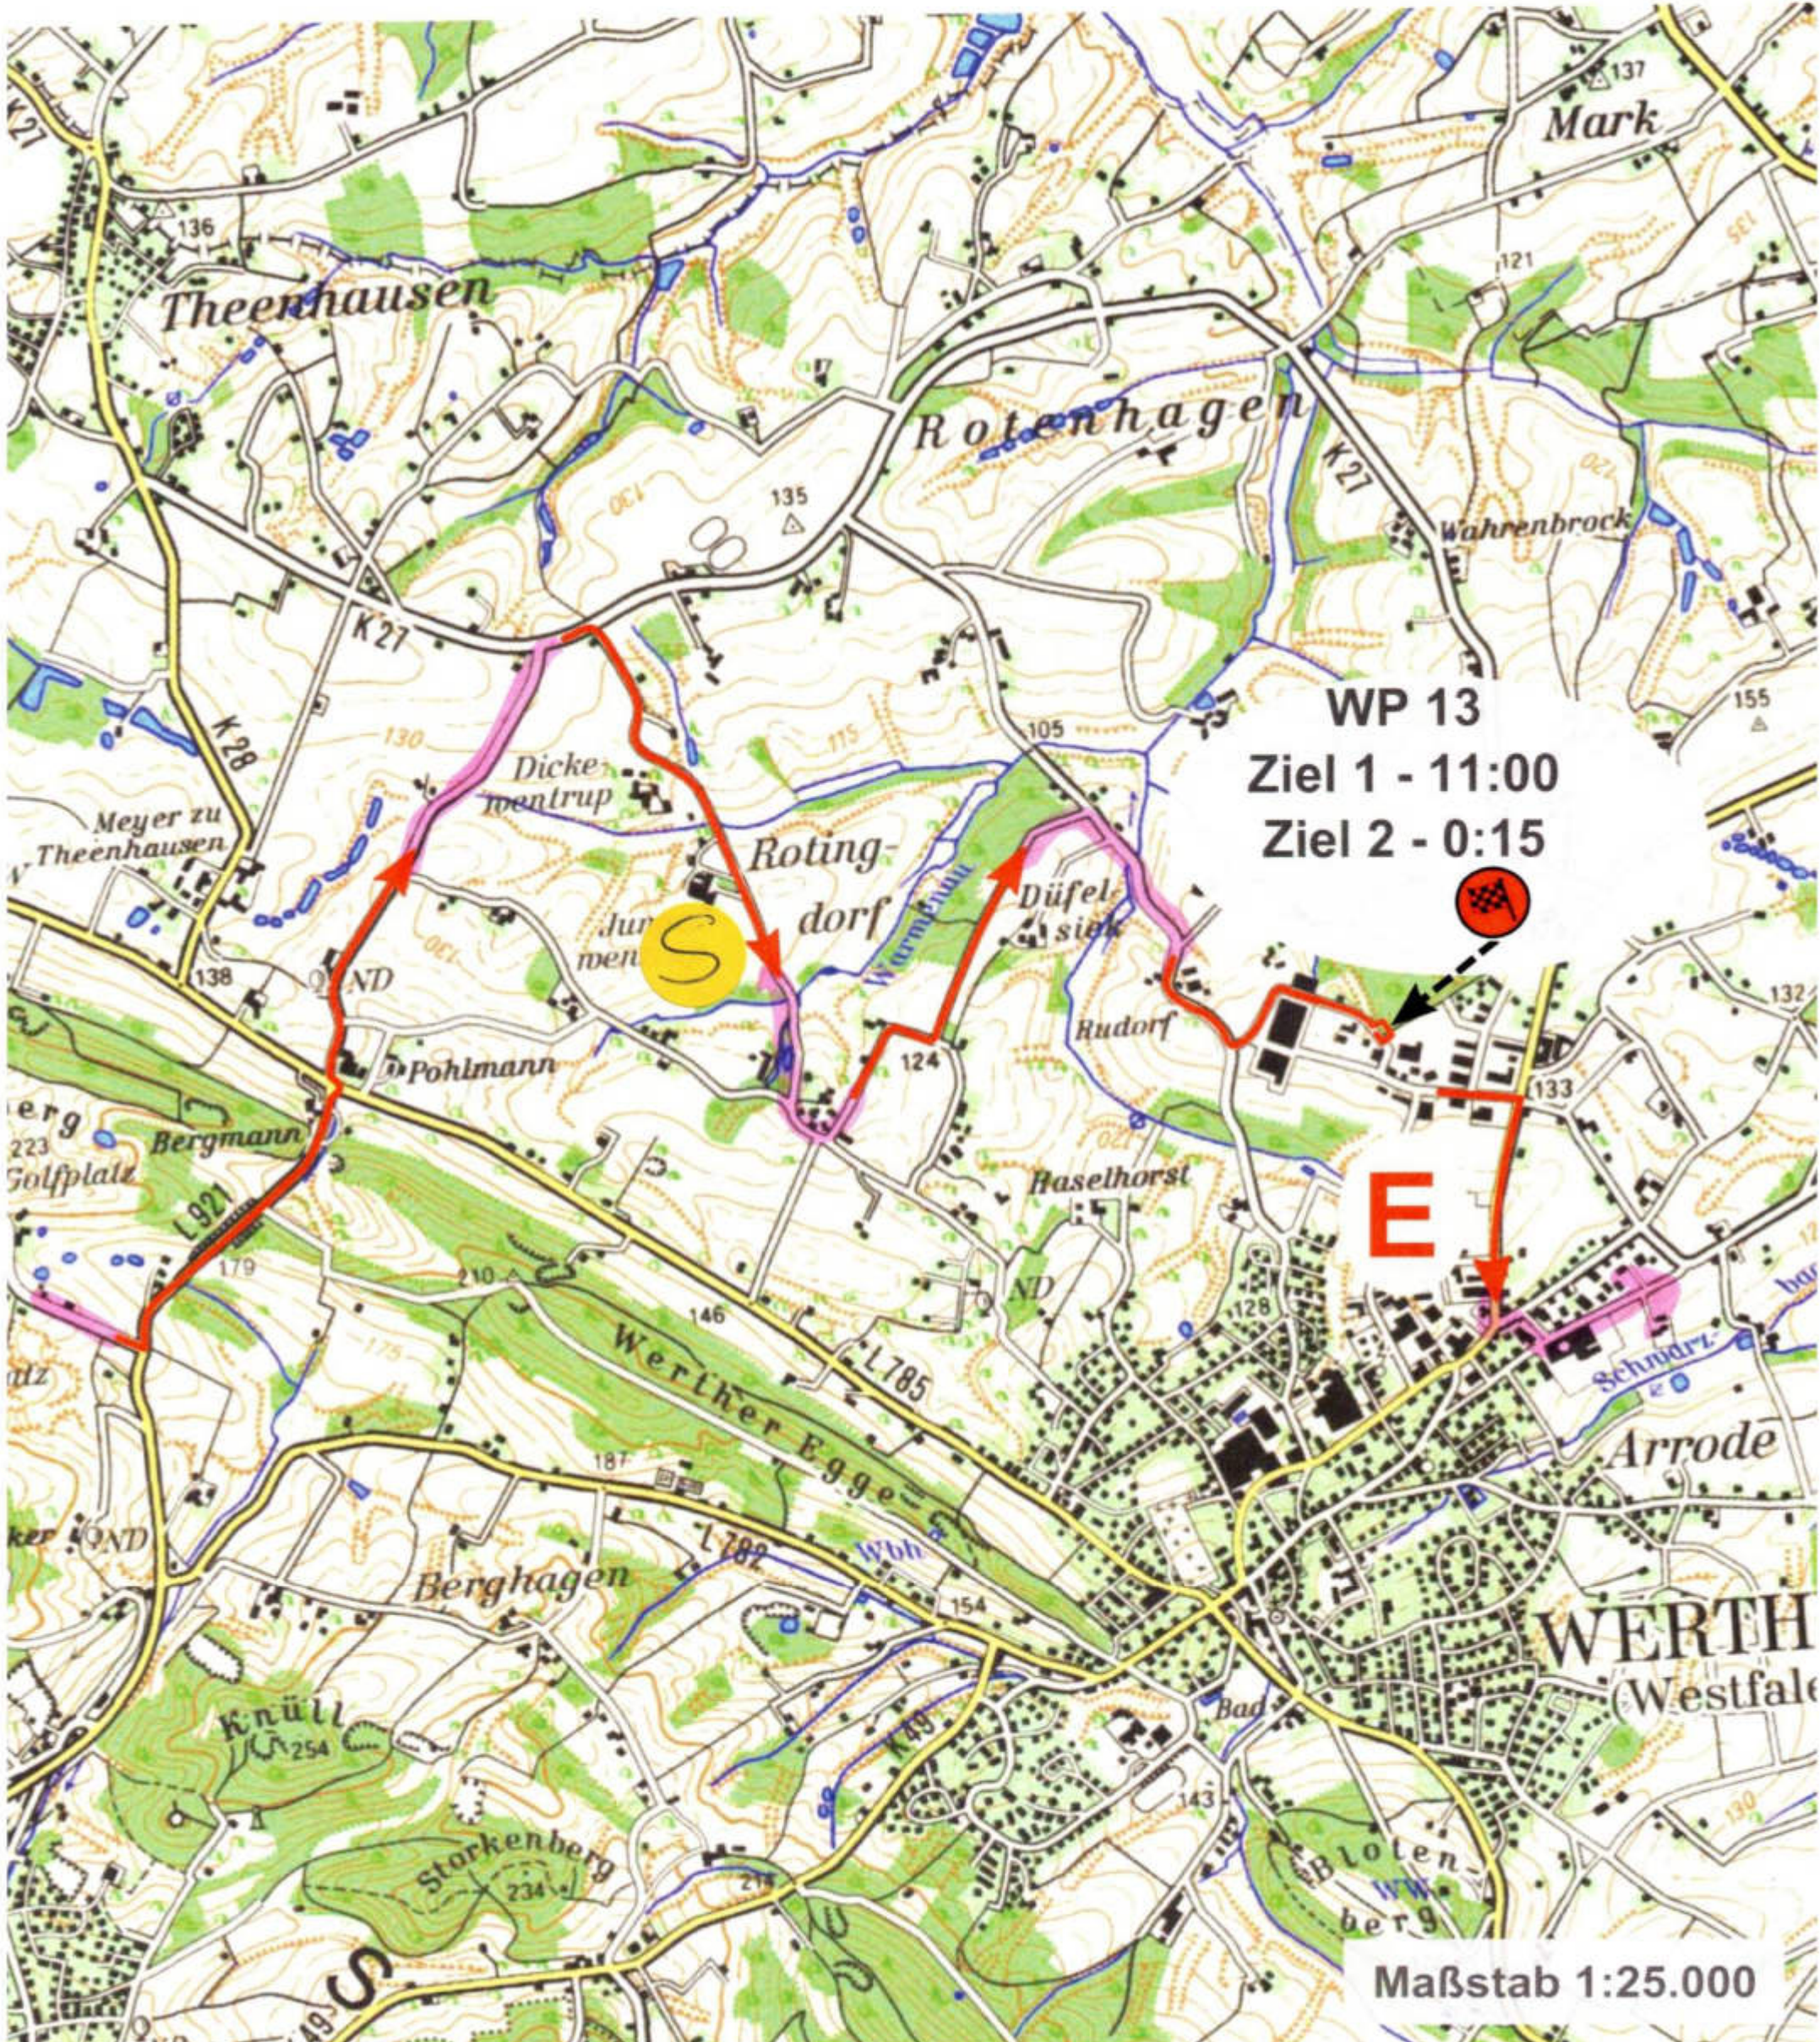

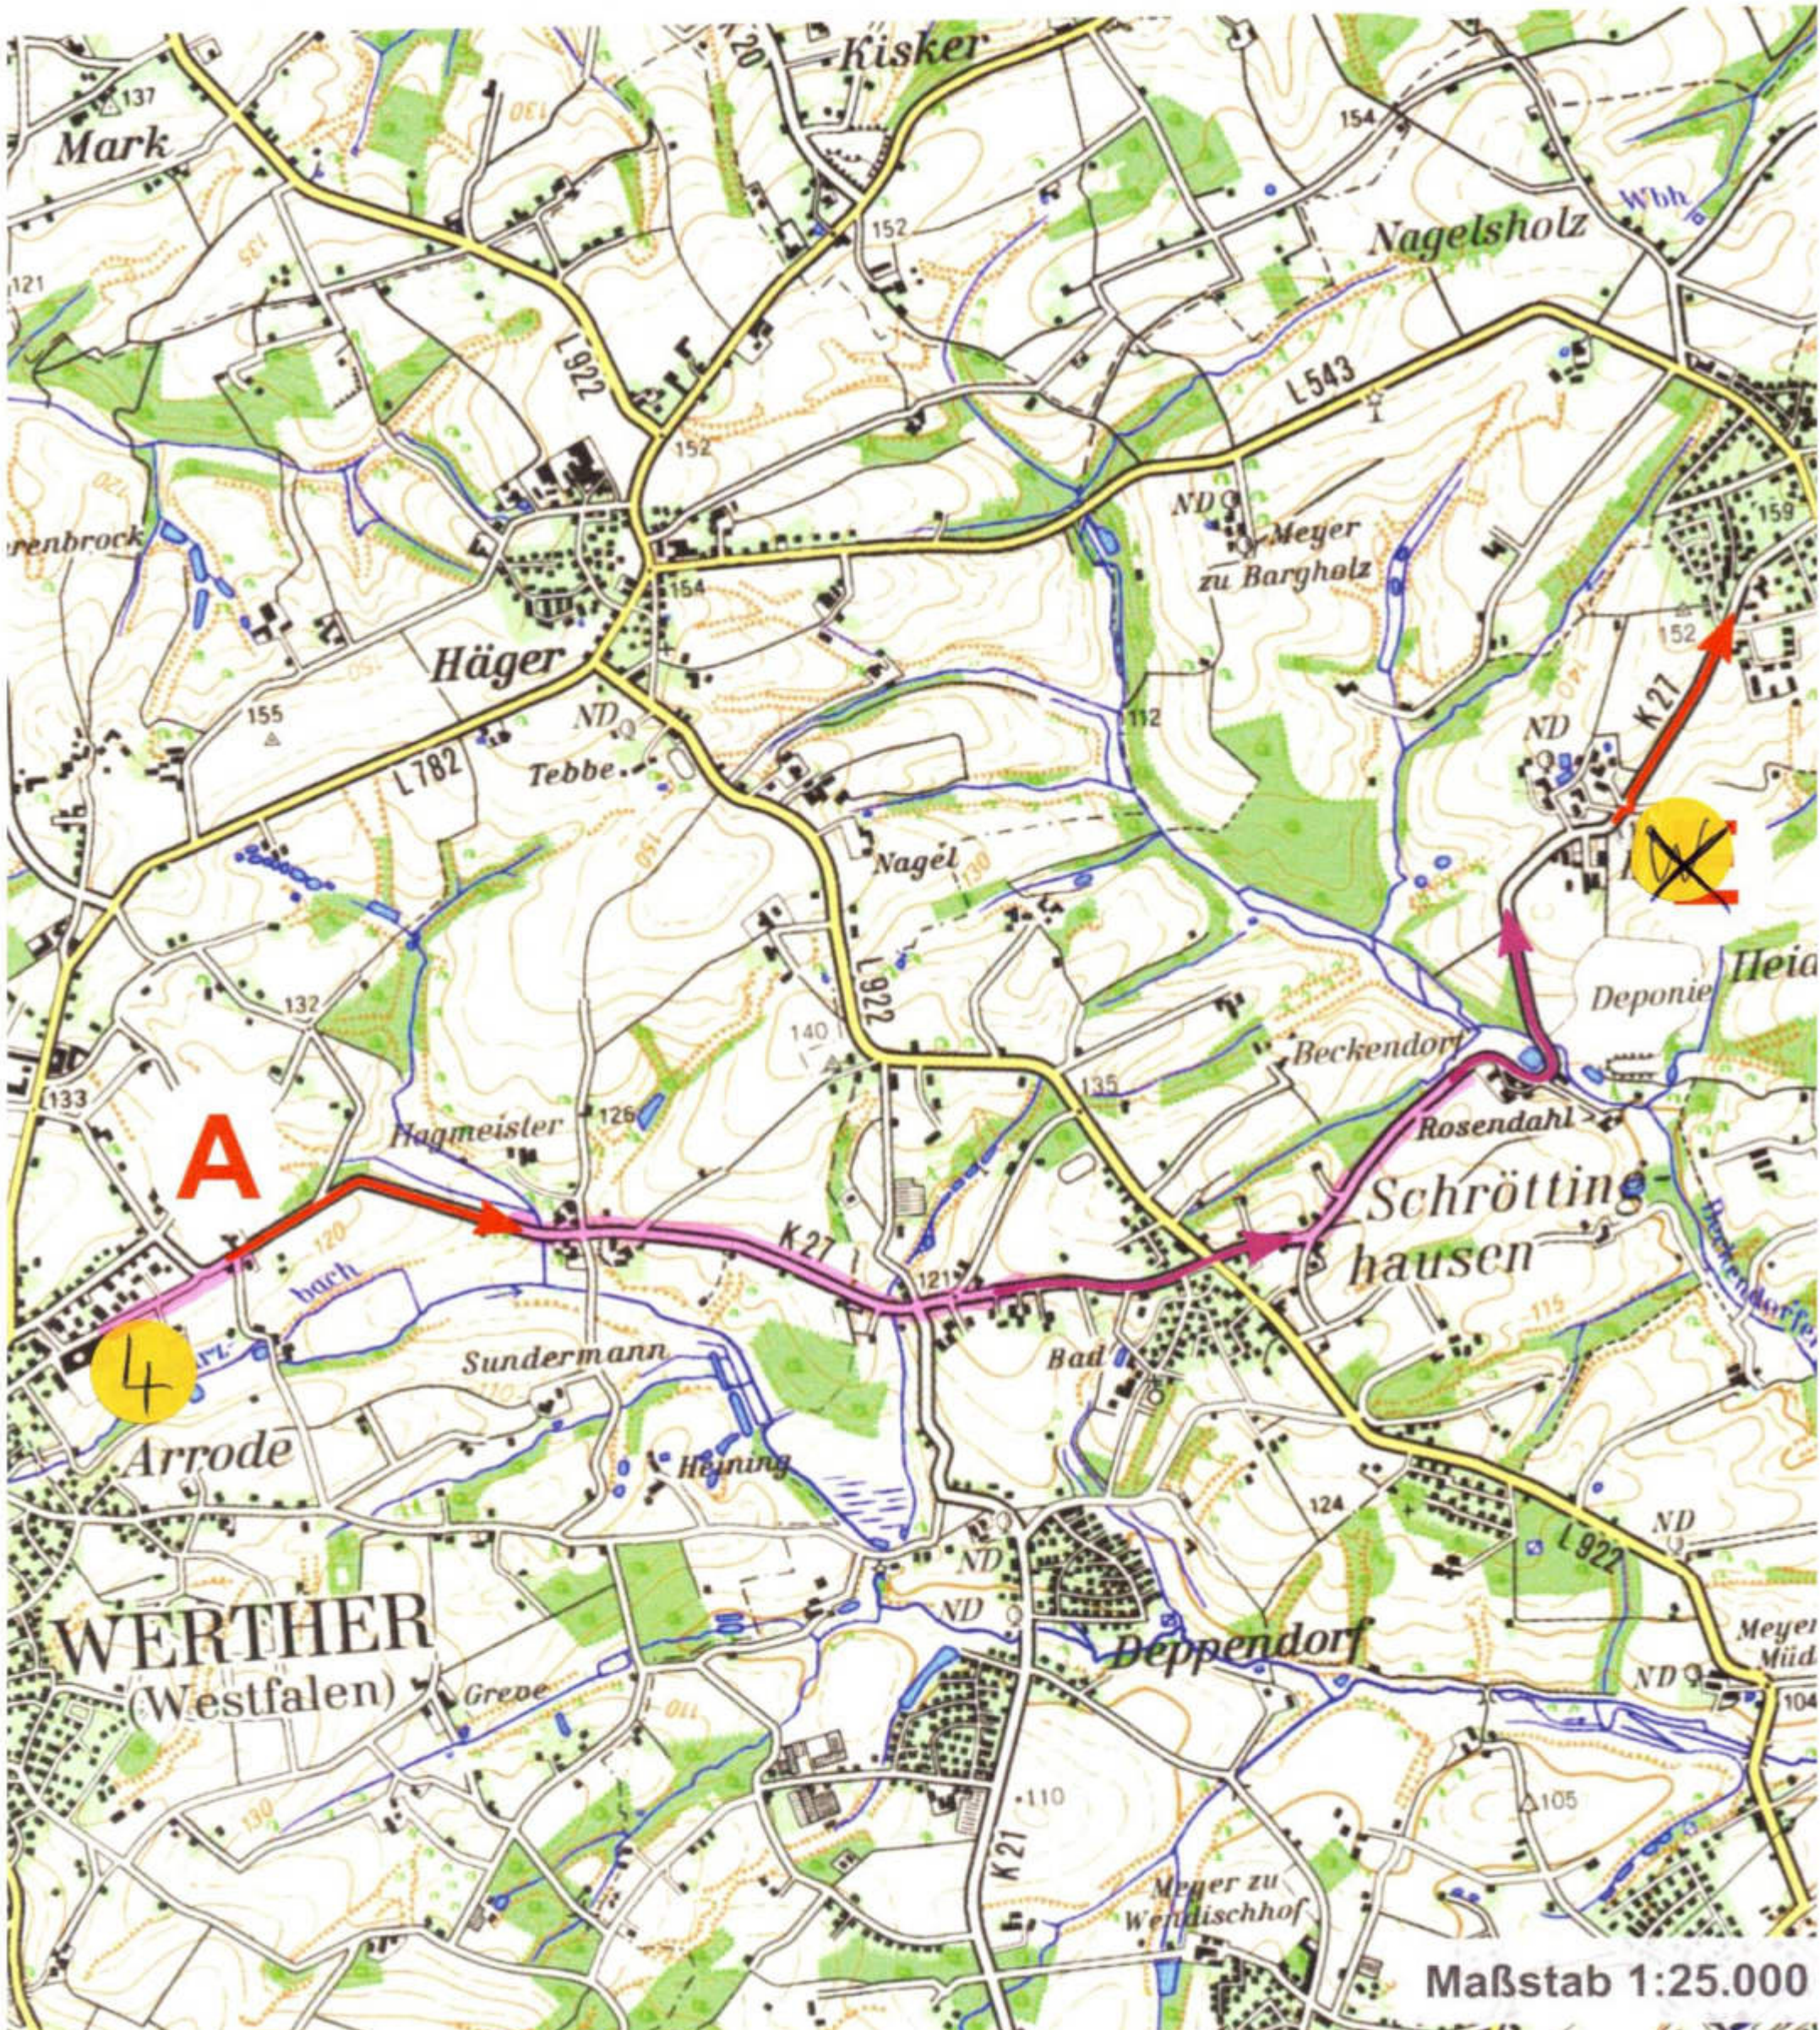

W H F



500


Seite 38



Maßstab 1:25.000

W H F

500

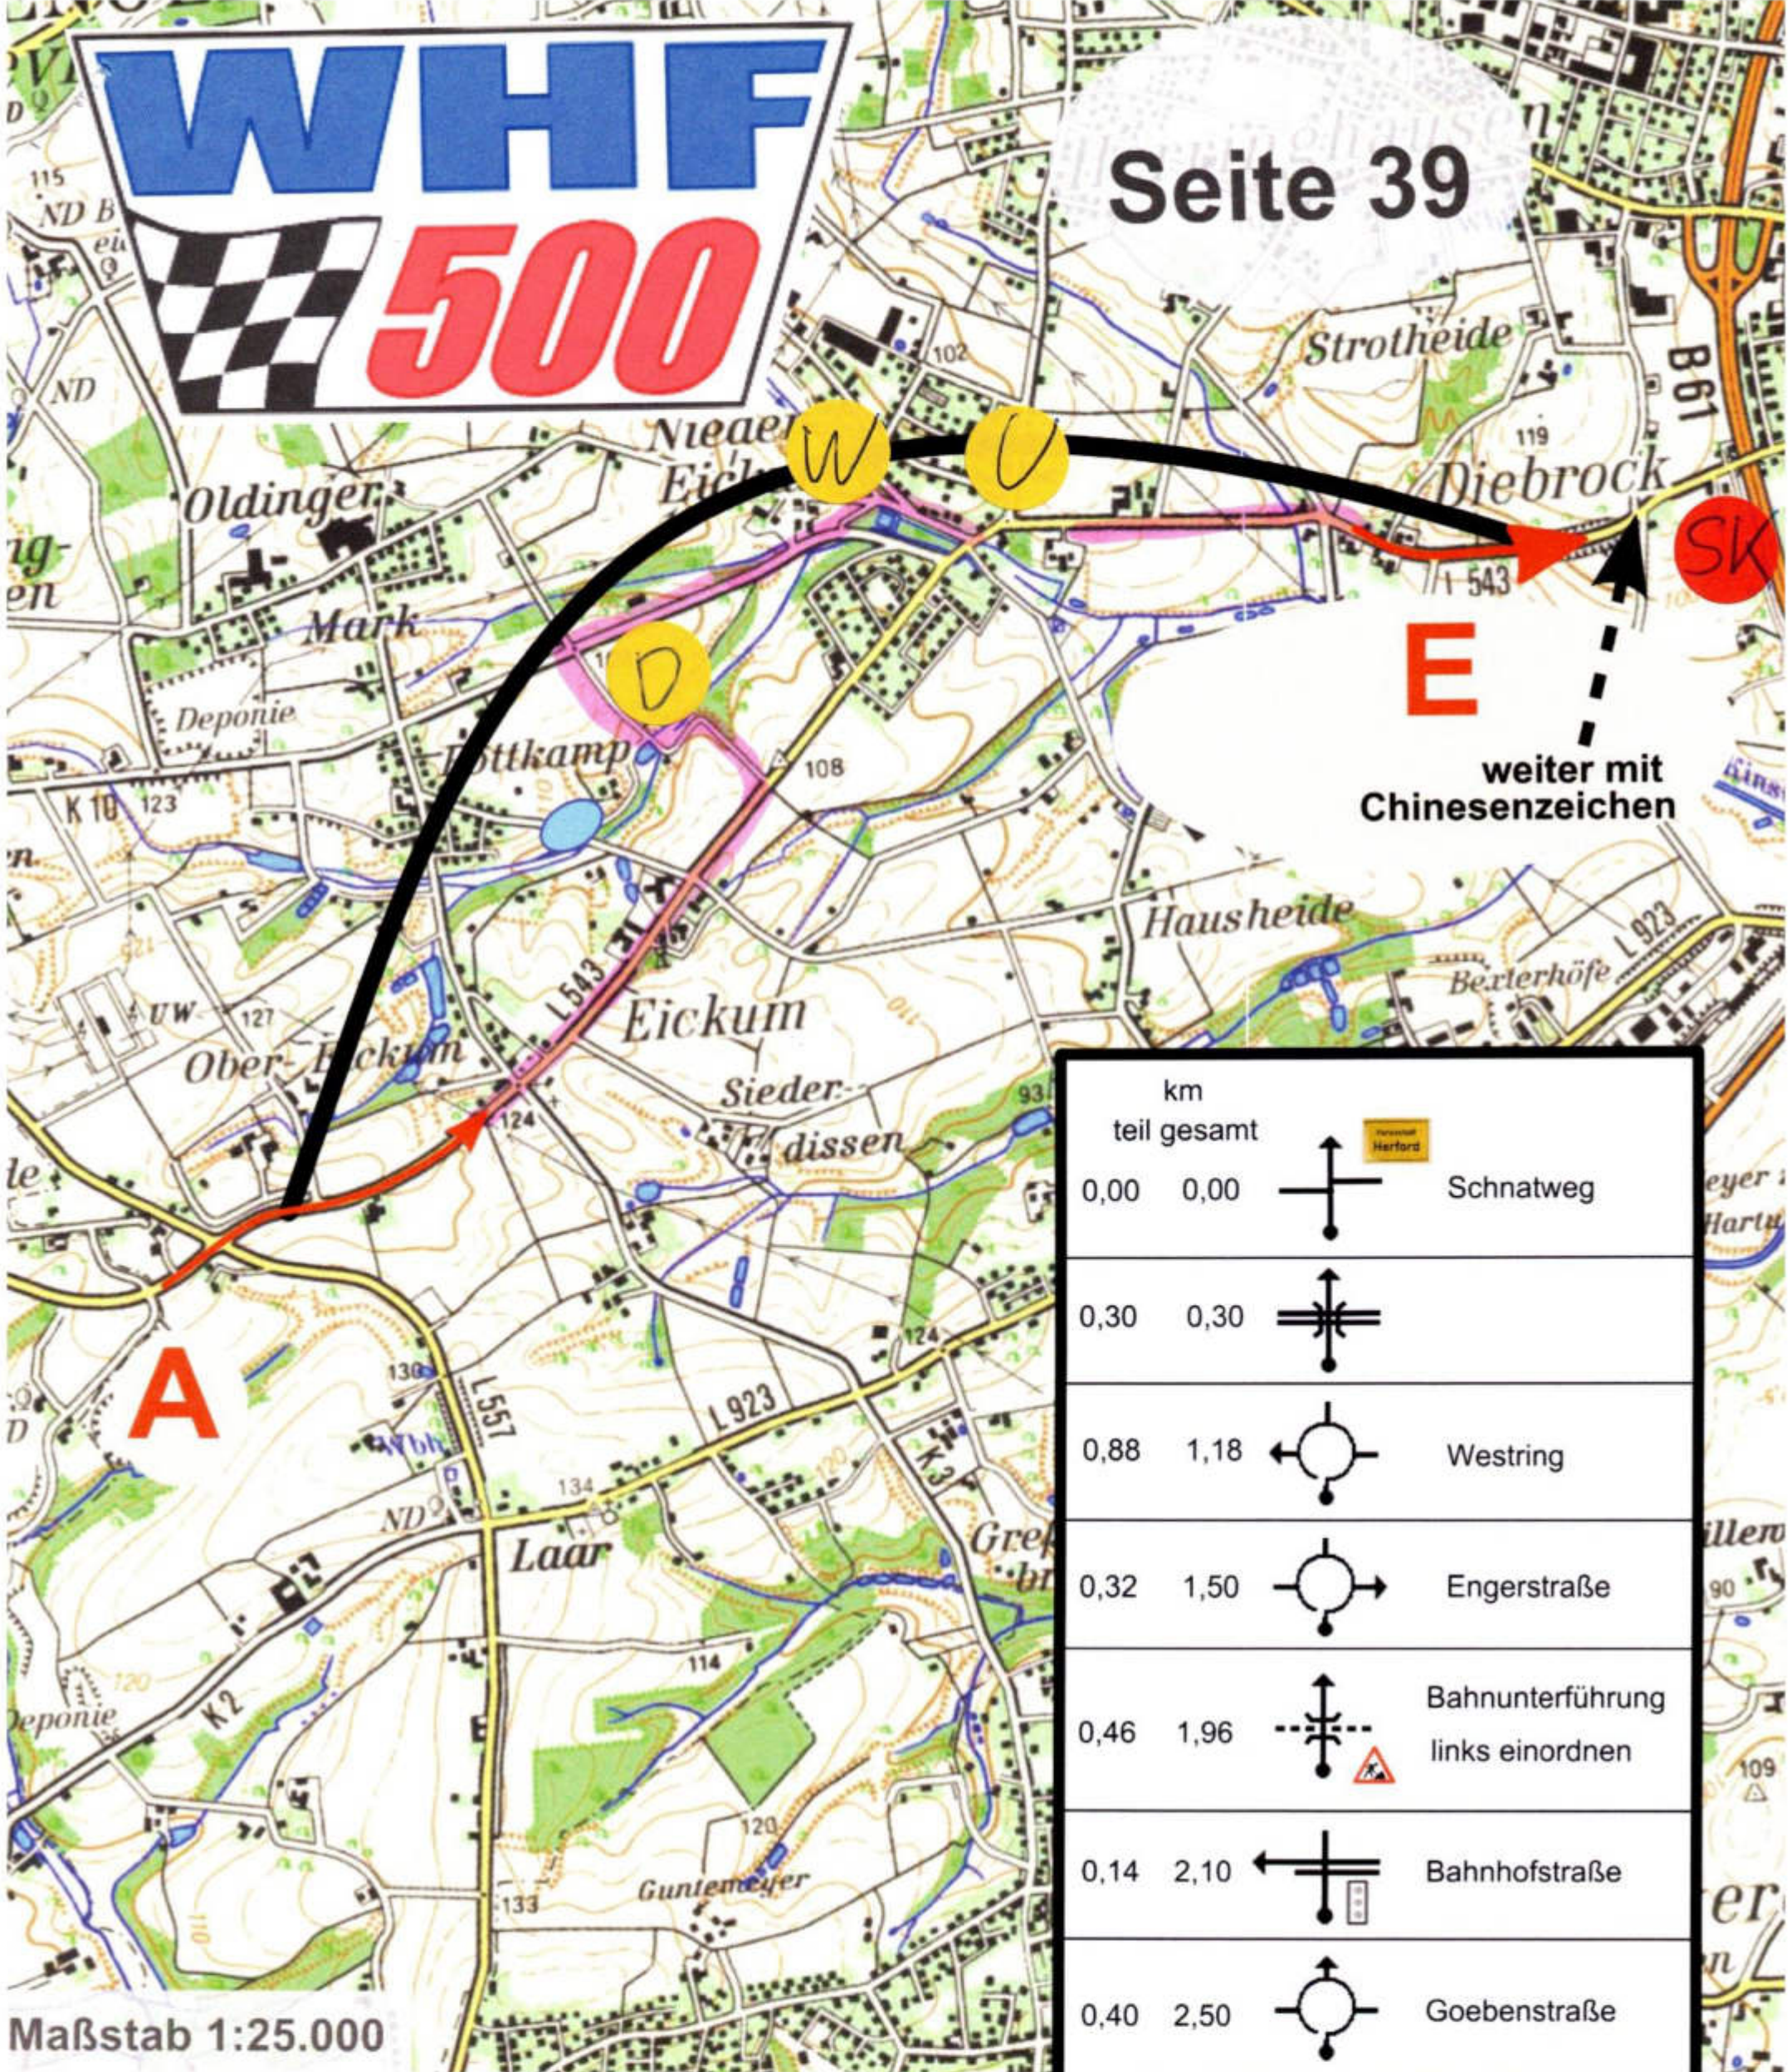

Maßstab 1:25.000

Aufgabe Grenzannäherung:
 Der eingezeichneten Grenzlinie ist sich auf der südlichen Seite so dicht zu nähern, daß die Fläche zwischen der Strecke und der Grenze so klein als möglich bleibt. Die Grenze darf dabei nicht berührt und nicht überschritten werden.

km	teil	gesamt	Symbol	Bezeichnung
0,00	0,00			Schnatweg
0,30	0,30			Westring
0,88	1,18			Engerstraße
0,46	1,96			Bahnunterführung links einordnen
0,14	2,10			Bahnhofstraße
0,40	2,50			Goebenstraße
0,21	2,71			Luisenstraße
0,05	2,76			InterCityHotel
0,06	2,82			Ziel